



BUDYNEK MIESZKALNY
14-500 BRANIEWO, ul. Jana Matejki 5.
RZUT PRZYZIEMIA
skala 1:200

10/2009
Projektant: 3.
Inż. Stanisław Romanowski 519/62/82

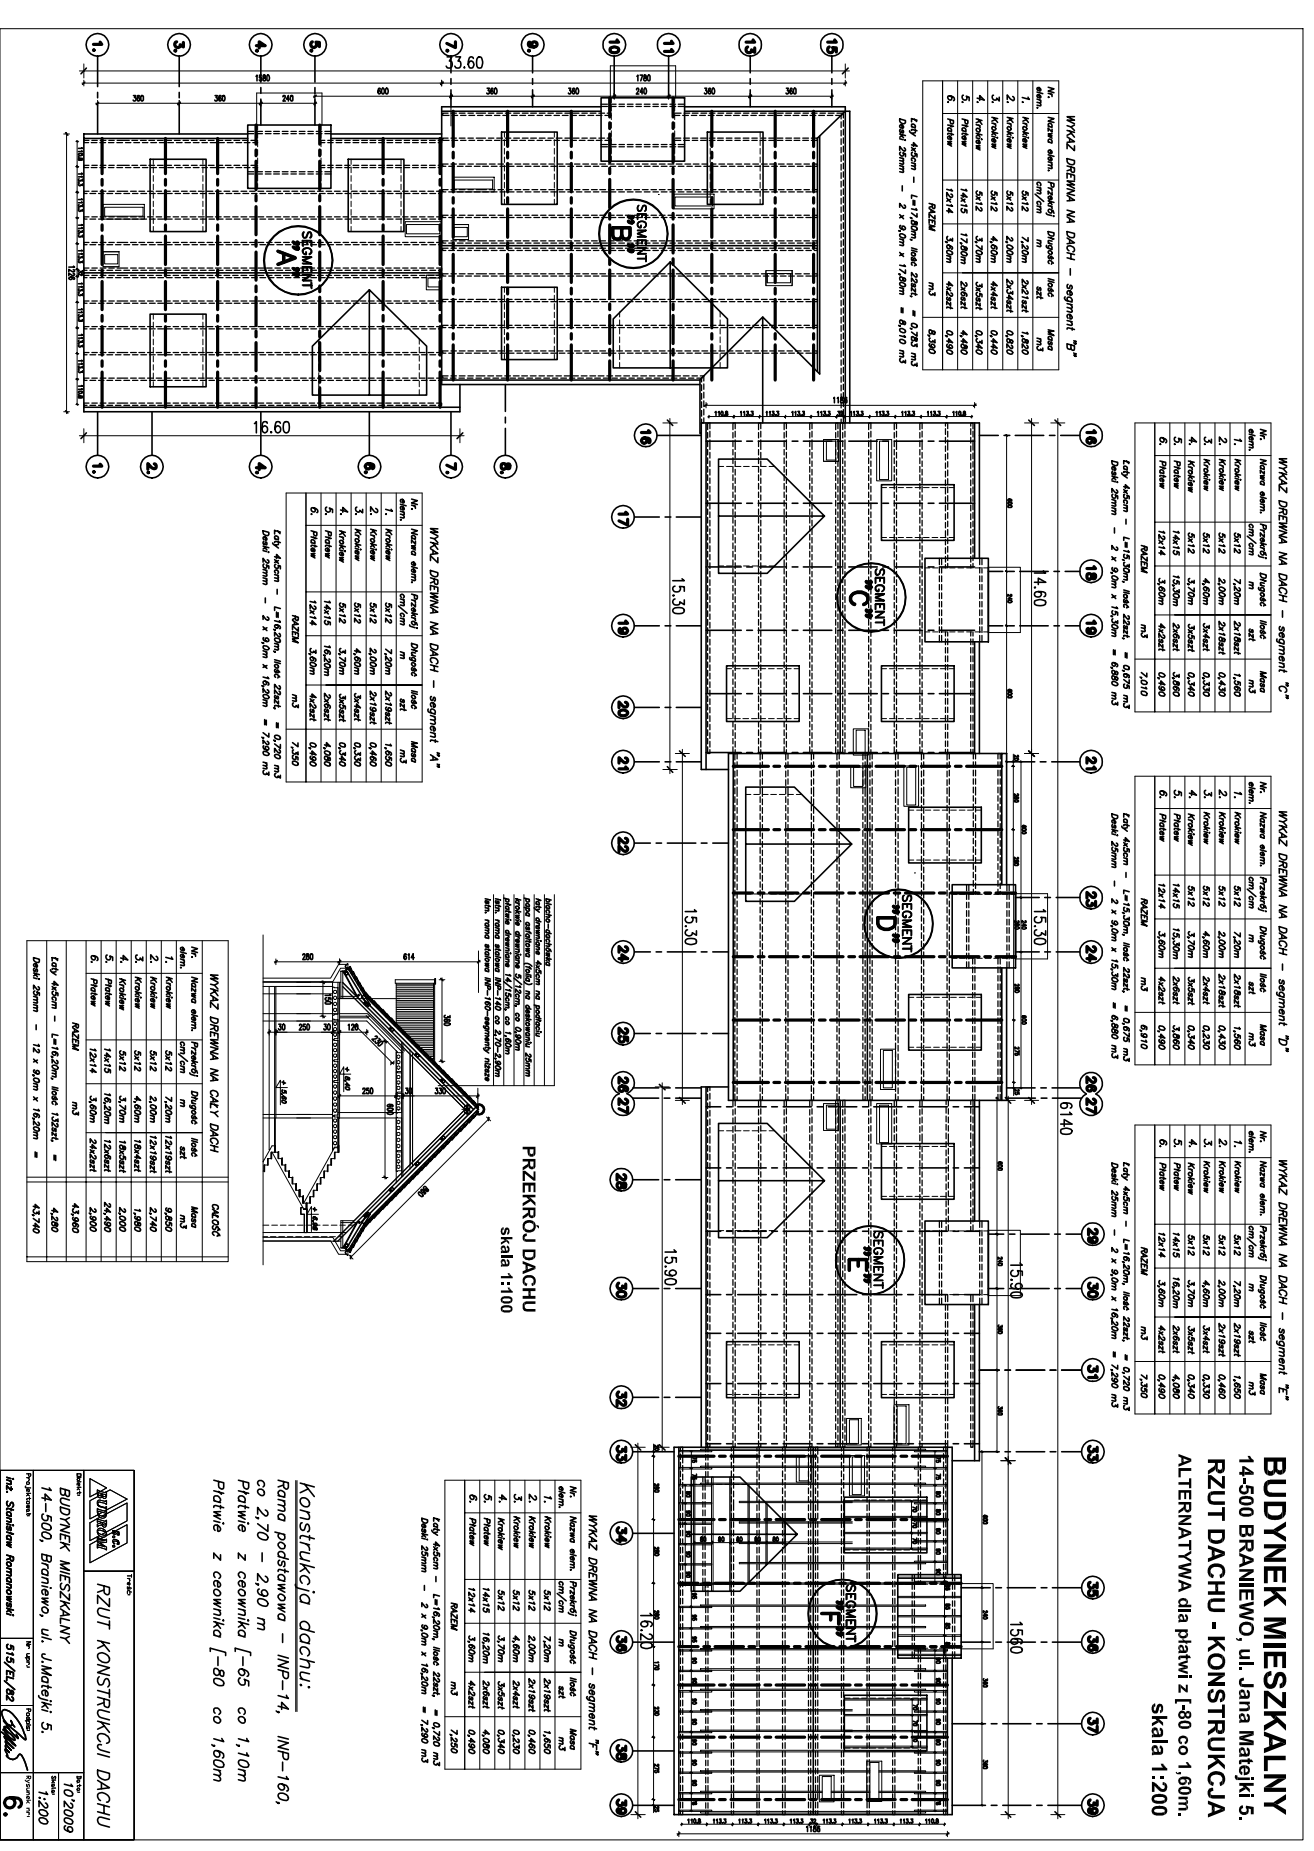


BUDYNEK MIESZKALNY
14-500 BRANIEWO, ul. Jana Matejki 5.
RZUT DACHU - KONSTRUKCJA
ALTERNATYWA dla płatni z -65 co 1,00m.
skala 1:200

10/2009
Projektant: 6.
Inż. Stanisław Romanowski 519/62/82

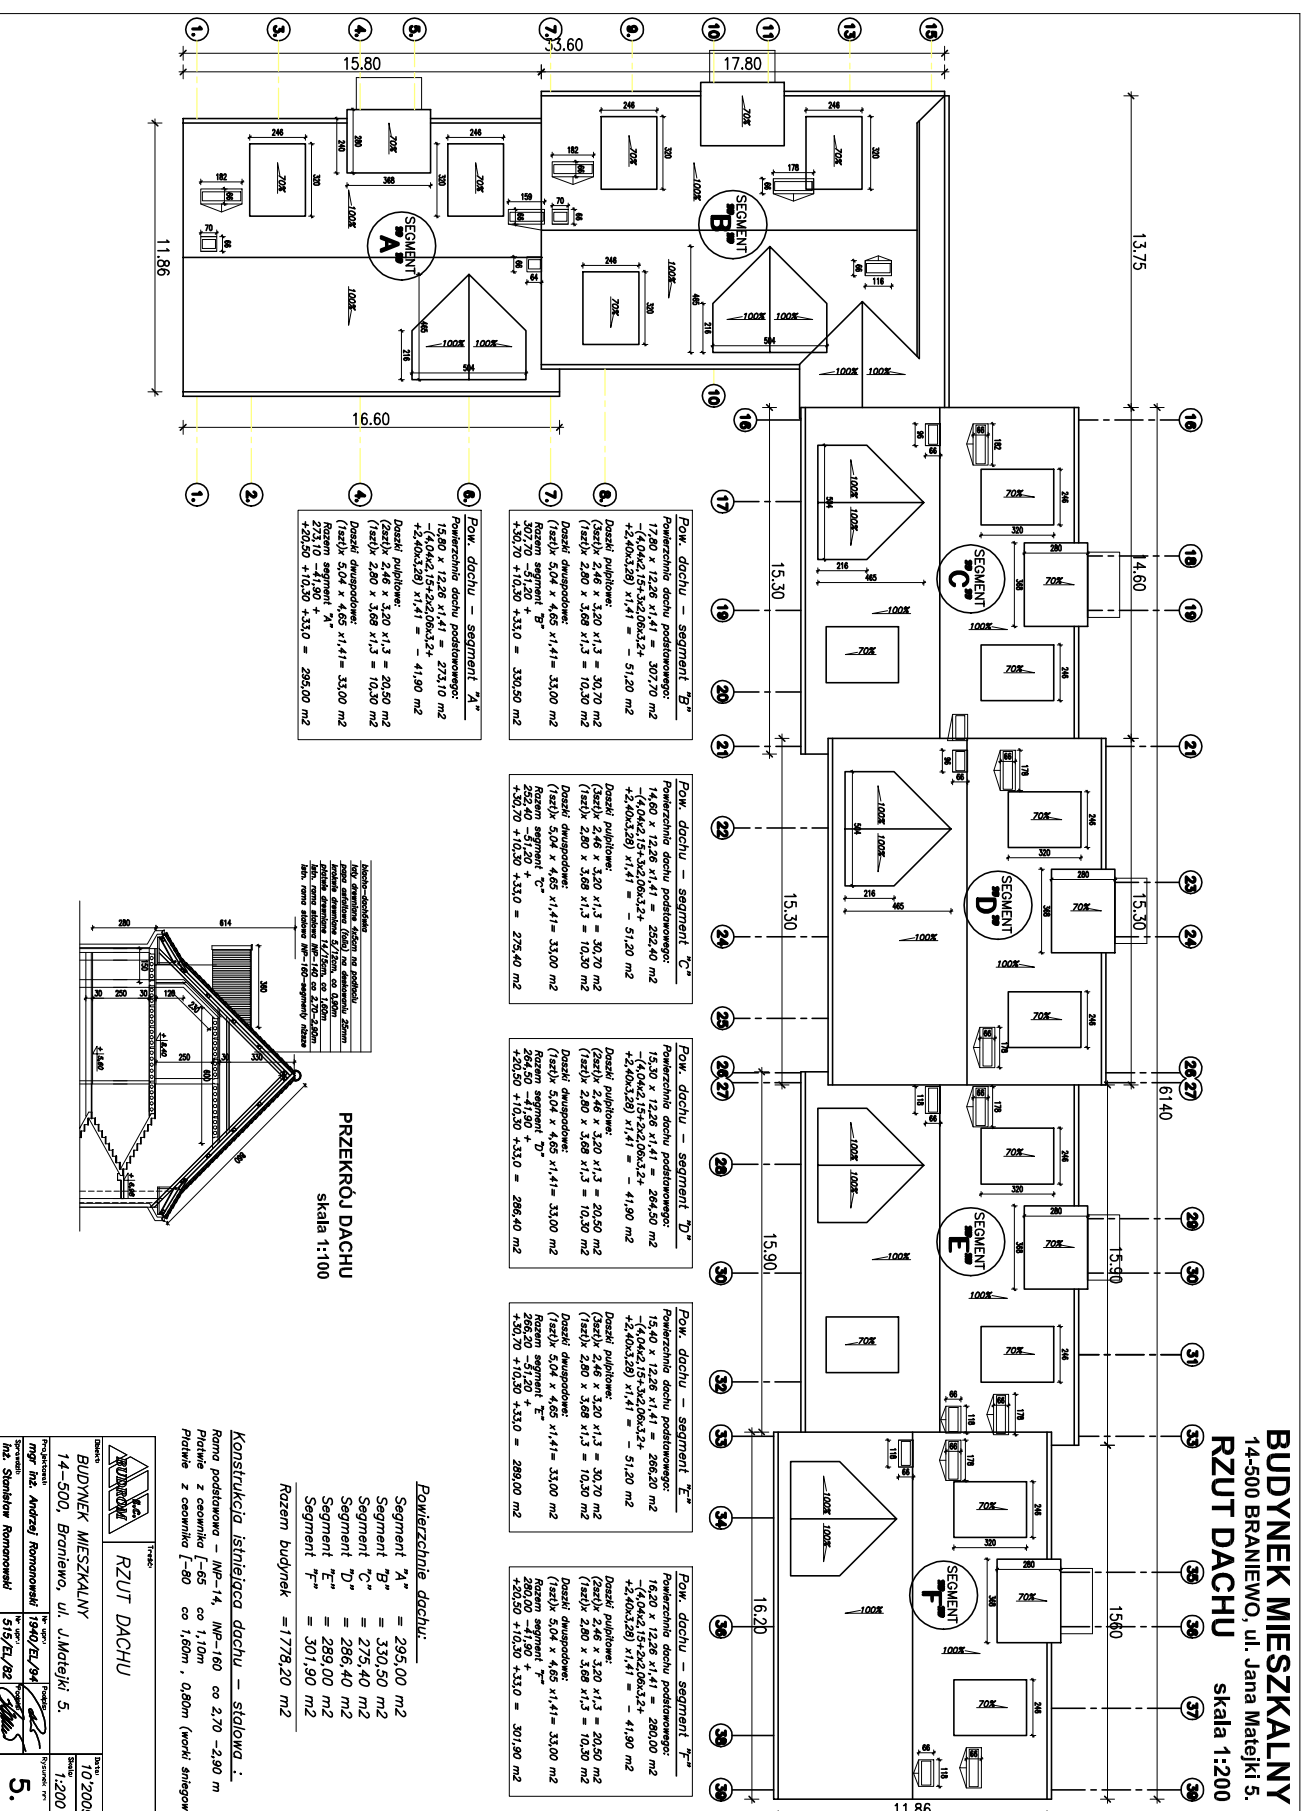

BUDYNEK MIESZKALNY
14-500 BRANIEWO, ul. Jana Matejki 5.
RZUT DACHU
skala 1:200

10/2009
Projektant: 5.
Inż. Stanisław Romanowski 519/62/82

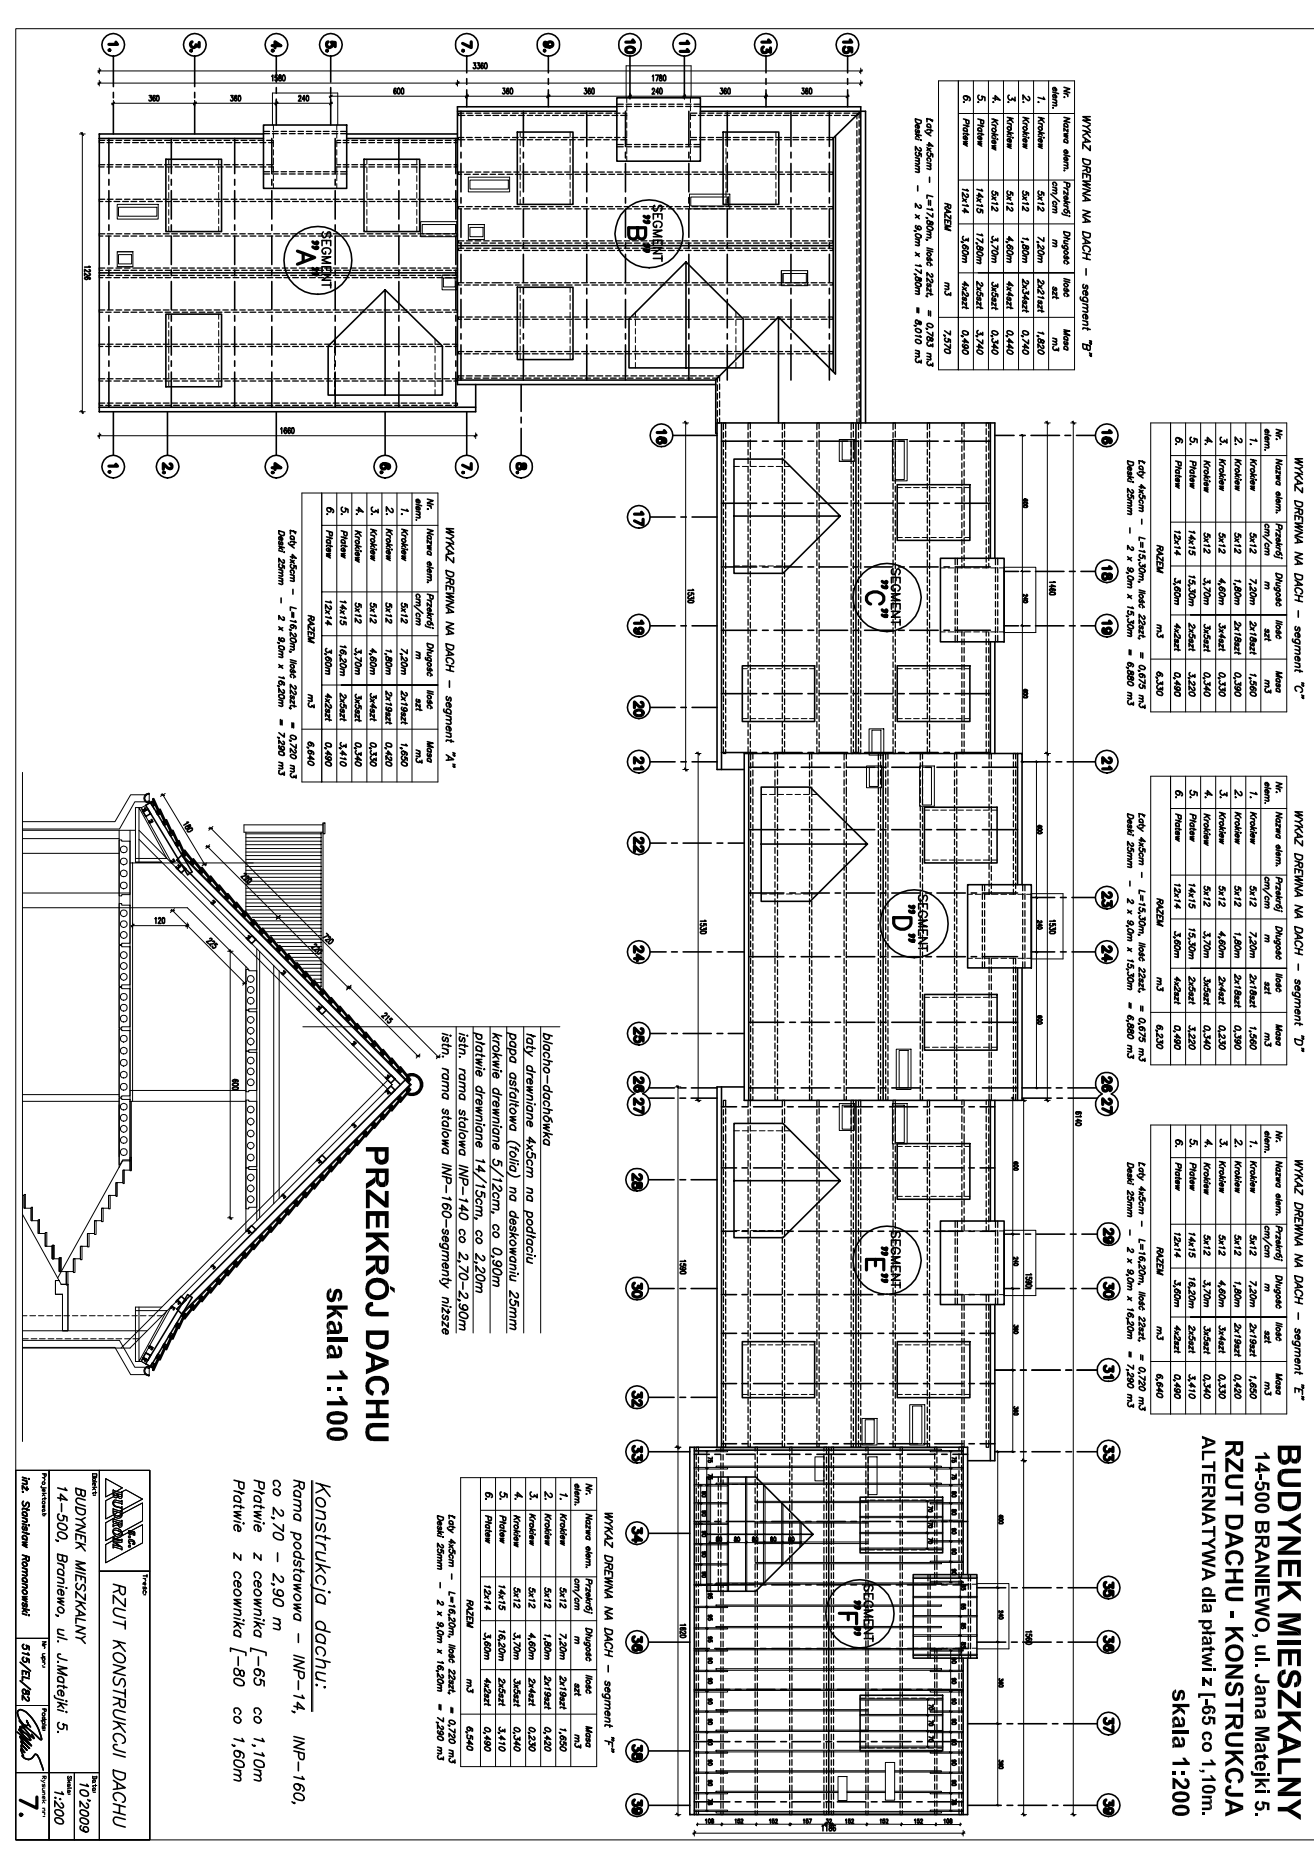

BUDYNEK MIESZKALNY
14-500 BRANIEWO, ul. Jana Matejki 5.
RZUT DACHU - KONSTRUKCJA
ALTERNATYWA dla płatni z -65 co 1,00m.
skala 1:200

10/2009
Projektant: 7.
Inż. Stanisław Romanowski 519/62/82