



**BUD.MIESZKALNY - ul.Drewniana 3.**  
**ELEWACJE BUDYNKU**  
**KOLORYSTYKA**  
 skala 1:200

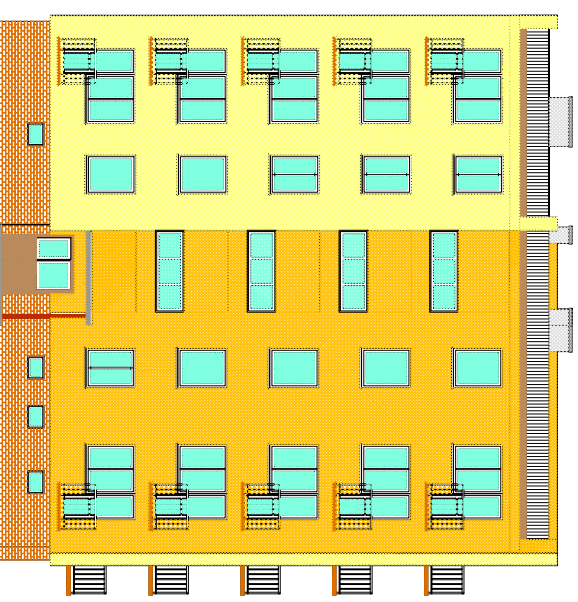


ELEWACJA PÓŁNOCNO-WSCHODNIA

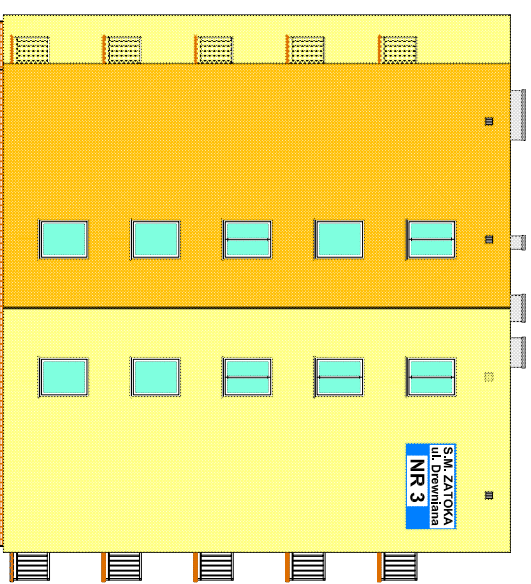

ELEWACJA PÓŁNOCNO-WSCHODNIA



ELEWACJA PÓŁNOCNO-WSCHODNIA

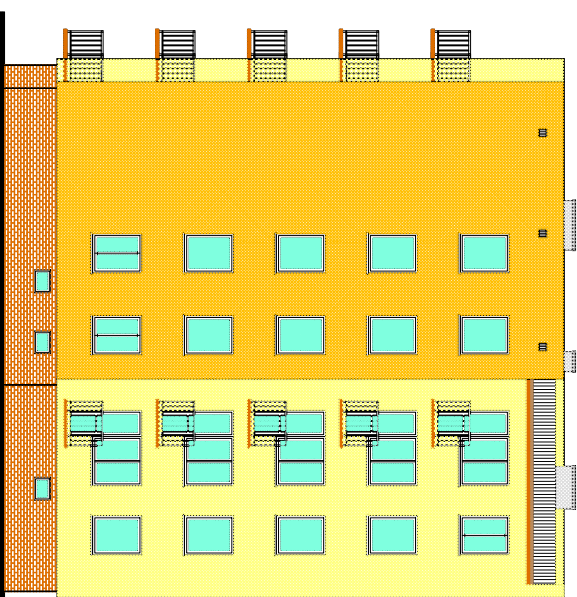

ELEWACJA PÓŁNOCNO-WSCHODNIA

**KOLORYSTYKA ELEWACJI**


UWAGA!!!  
 Wykazała się potrzeba zmiany kolorystyki elewacji w celu uzyskania jednolitego koloru elewacji.

	- cienie i krawędzie - w kolorze szarym, ciemnym szarym lub czarnym
**ELEWACJE BUDYNKU KOLORYSTYKA**

Projektant	INŻ. Stanisław Romanowski	Temat	BUDYNEK MIESZKALNY
Adres	Broniewo, ul. Drewniana 3.	Skala	1:200
Wykonano w	5/19/EV/82	Opis	04/2010
Opis	396/00/72	Plan	5-K.
Opis	422/00/74		


**BUD.MIESZKALNY - ul.Drewniana 3.**  
**ELEWACJE BUDYNKU**  
**INWENTARYZACJA**  
 skala 1:200

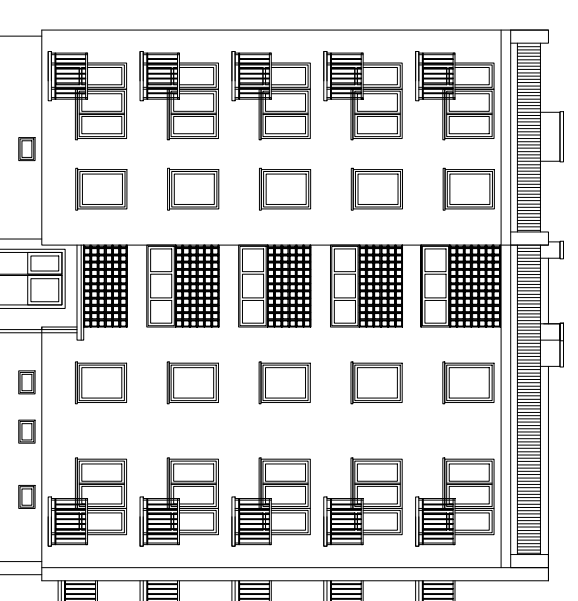


ELEWACJA PÓŁNOCNO-WSCHODNIA

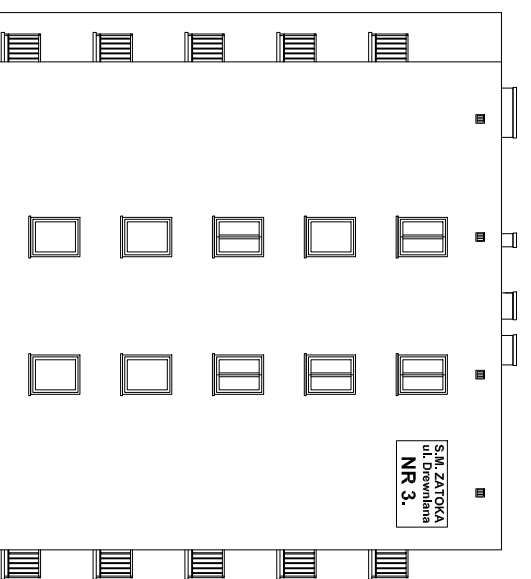

ELEWACJA PÓŁNOCNO-WSCHODNIA

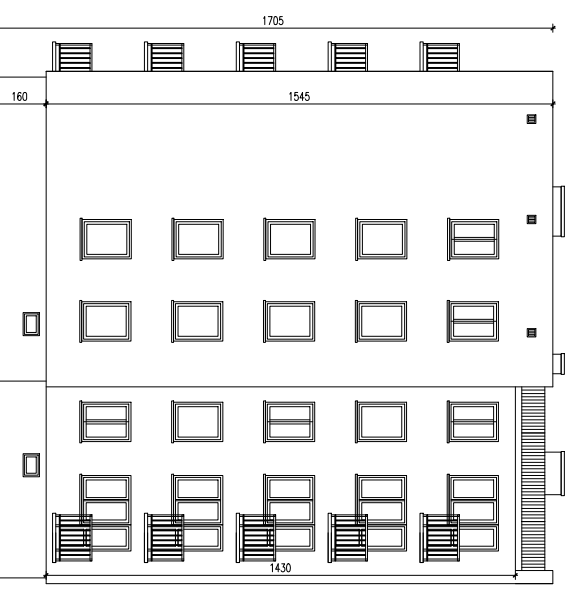

ELEWACJA PÓŁNOCNO-WSCHODNIA

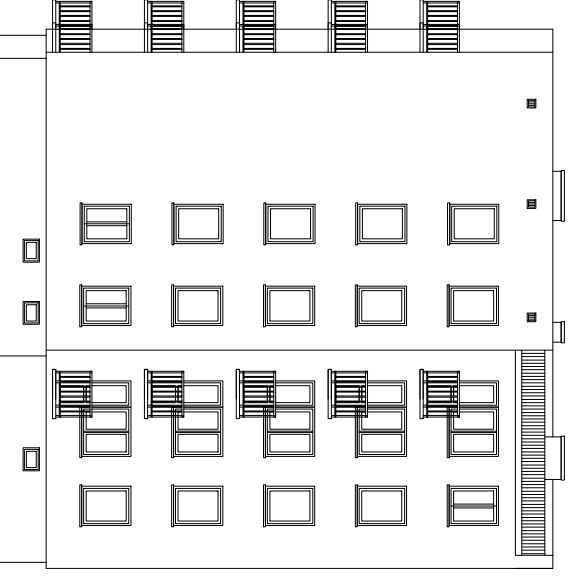


ELEWACJA PÓŁNOCNO-WSCHODNIA

**ELEWACJE BUDYNKU INWENTARYZACJA**


Projektant	INŻ. Stanisław Romanowski	Temat	BUDYNEK MIESZKALNY
Adres	Broniewo, ul. Drewniana 3.	Skala	1:200
Wykonano w	5/19/EV/82	Opis	04/2010
Opis	396/00/72	Plan	5-K.
Opis	422/00/74		

**PLAN SYTUACYJNY**  
 skala 1:1000

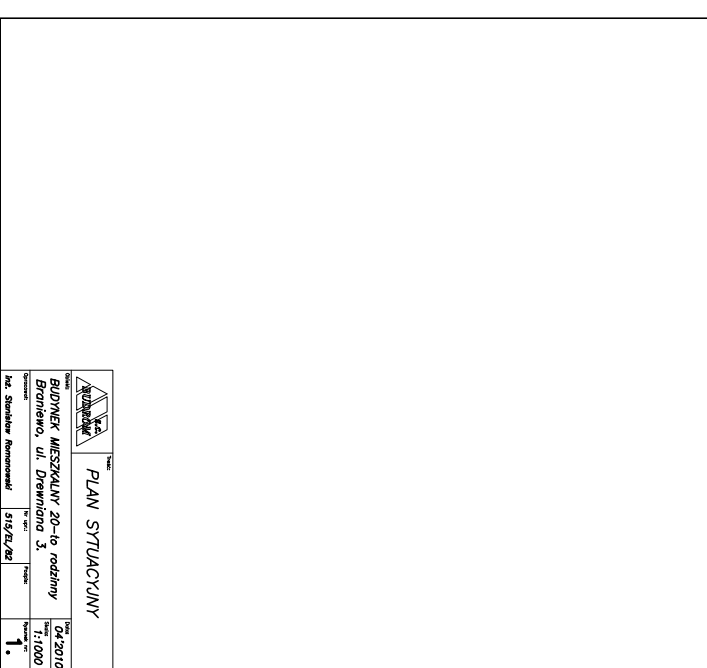


**PLAN SYTUACYJNY**  
 BUDYNEK MIESZKALNY 20-10 modyfikacji  
 Broniewo, ul. Drewniana 3.  
 Skala 1:1000

**PRZEKRÓJ BUDYNKU**  
**INWENTARYZACJA**  
 skala 1:100

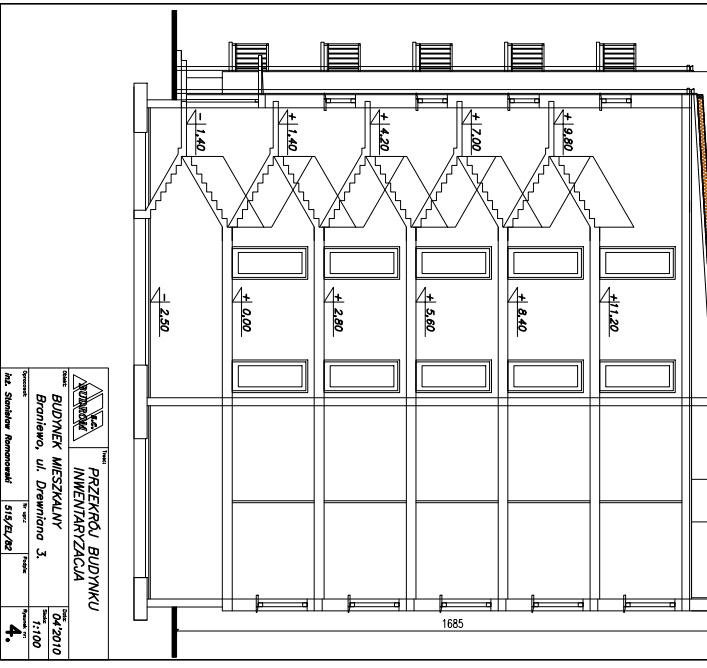


**PRZEKRÓJ BUDYNKU**  
 BUDYNEK MIESZKALNY  
 Broniewo, ul. Drewniana 3.  
 Skala 1:100

**RZUT KONDYGNACJI**  
**POWTARZALNEJ**  
**INWENTARYZACJA**  
 skala 1:100

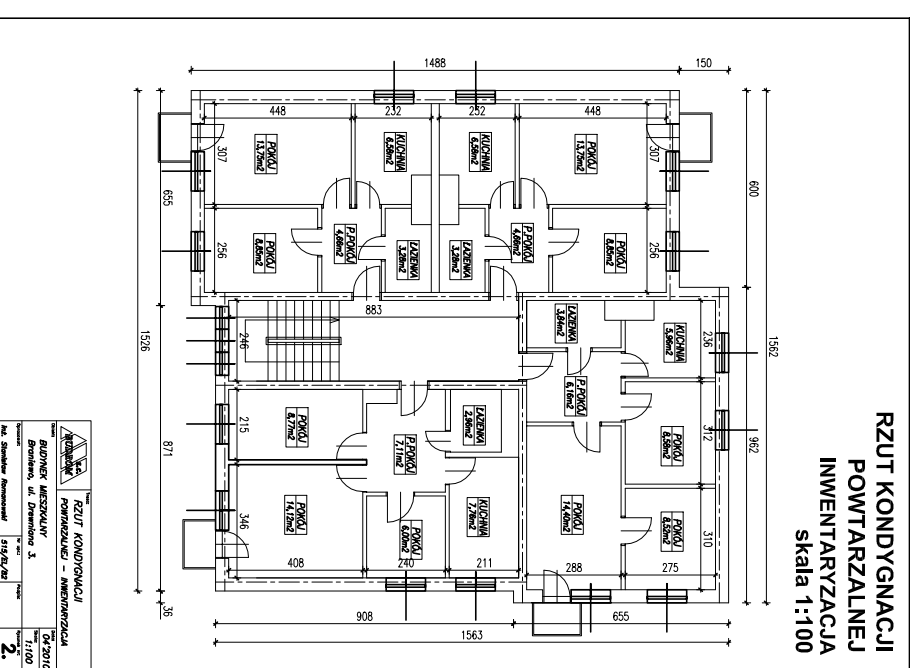

**RZUT KONDYGNACJI**  
 BUDYNEK MIESZKALNY  
 Broniewo, ul. Drewniana 3.  
 Skala 1:100

**RZUT DACHU**  
**INWENTARYZACJA**  
 skala 1:100

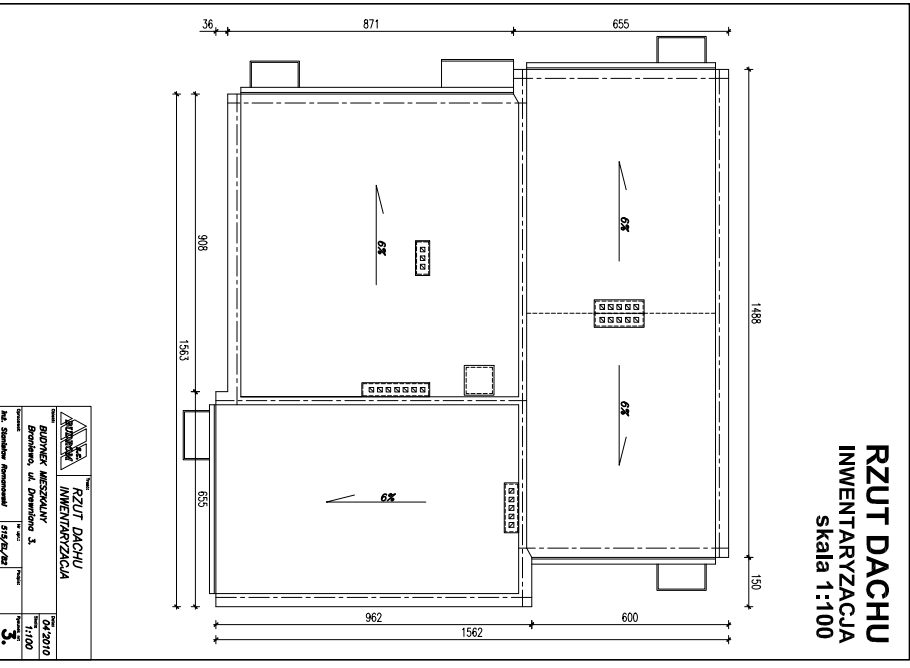

**RZUT DACHU**  
 BUDYNEK MIESZKALNY  
 Broniewo, ul. Drewniana 3.  
 Skala 1:100