


# BALUSTRADA BALKONOWA 1:10

## PRZEKROJ POZIOMY

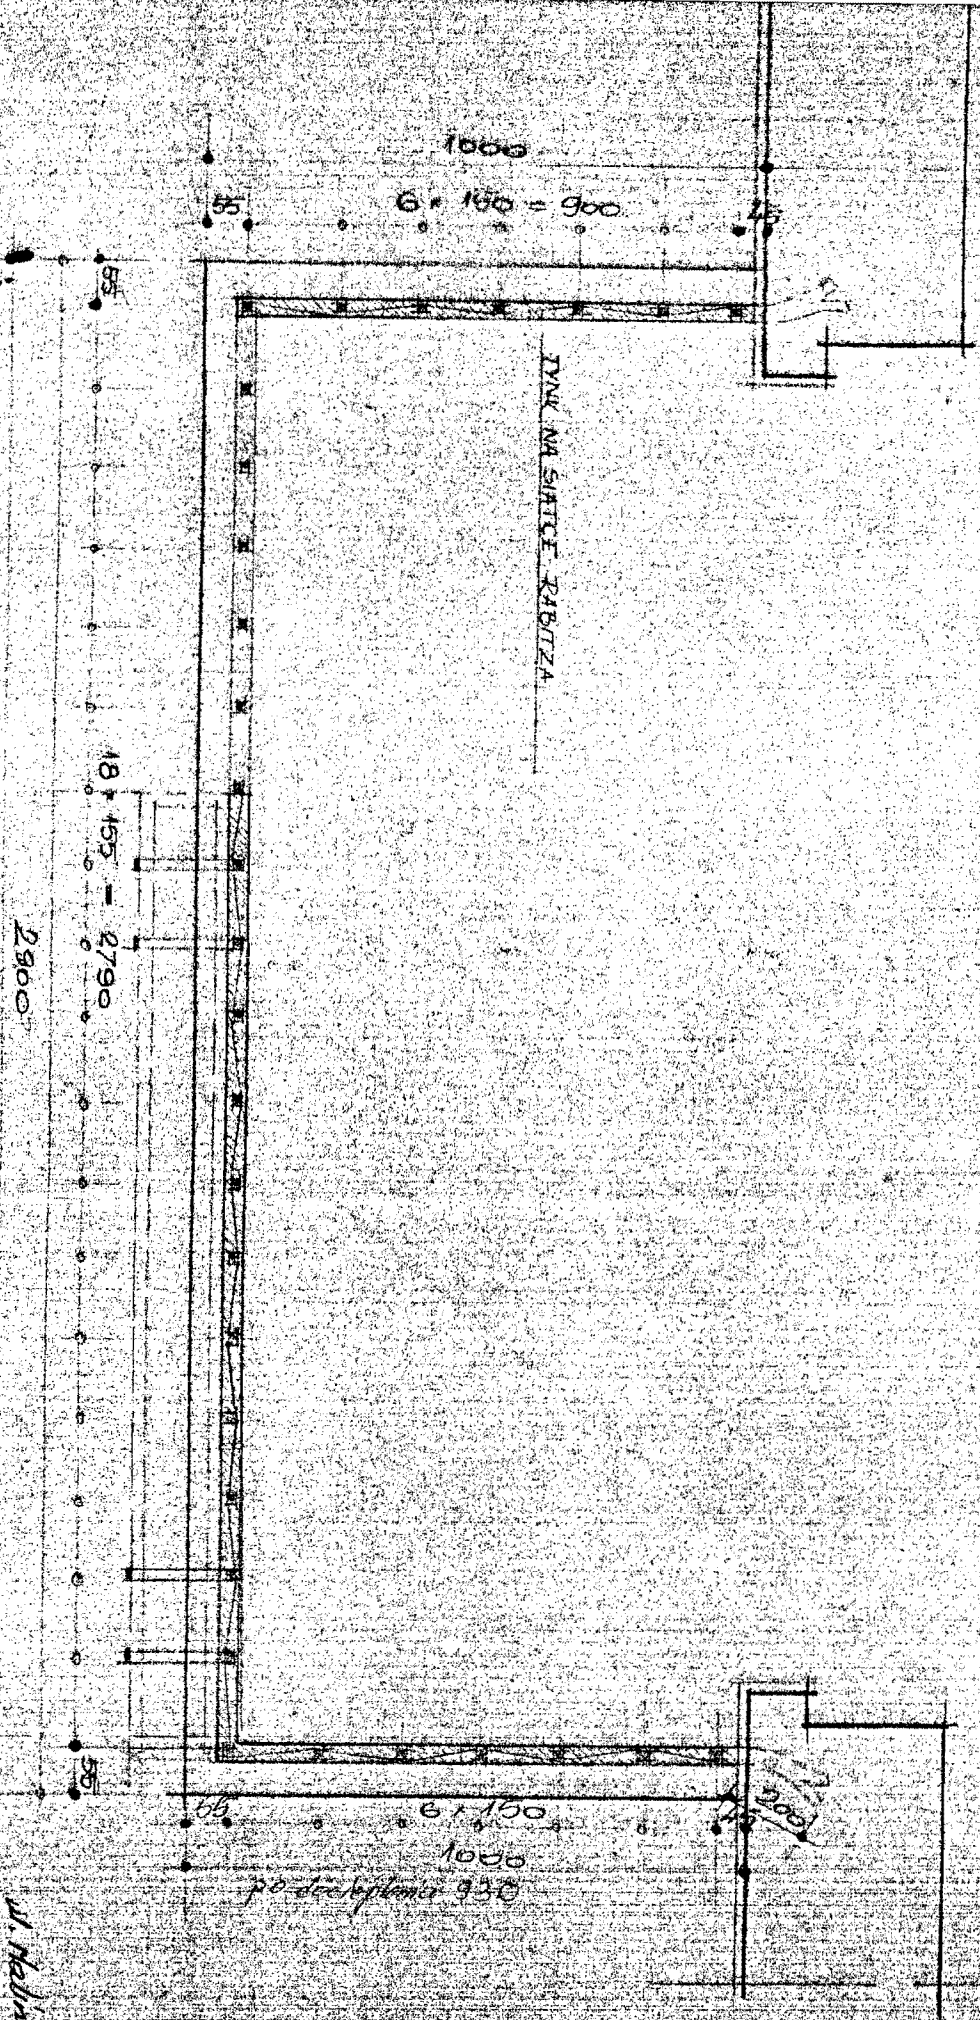

A  
MHB  
Maurand & Synowicz

Wojciech  
Maurand & Synowicz

budynki mieszkalny  
W. Melina

rys. roboczy

WIDOK

