BUDYNEK MIESZKALNY

14-500 BRANIEWO, Pl. Piłsudskiego 4-10.

RZUTY BUDYNKU

INWENTARYZACJA

skala 1:200

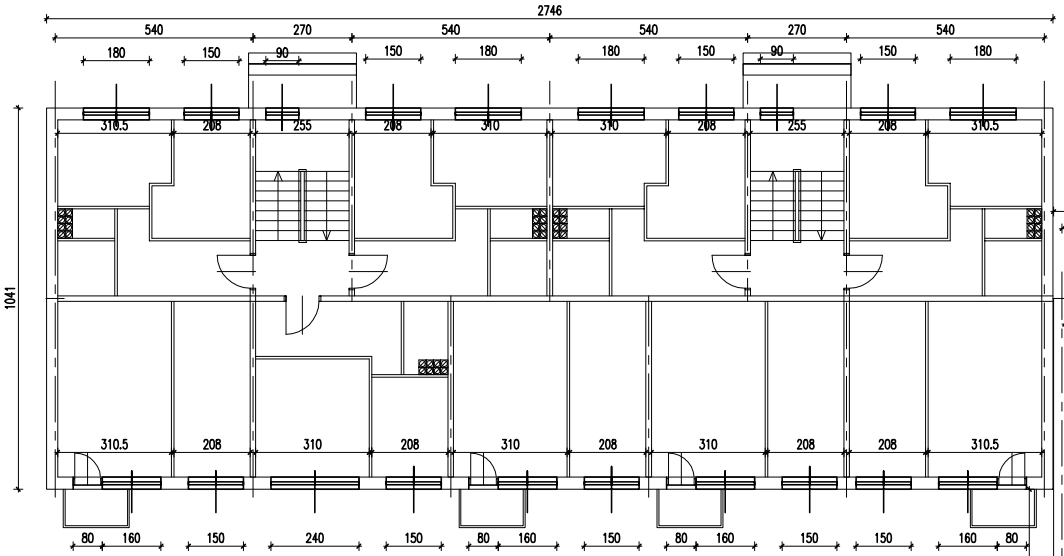

RZUT KODYGNACJI POWTARZALNEJ

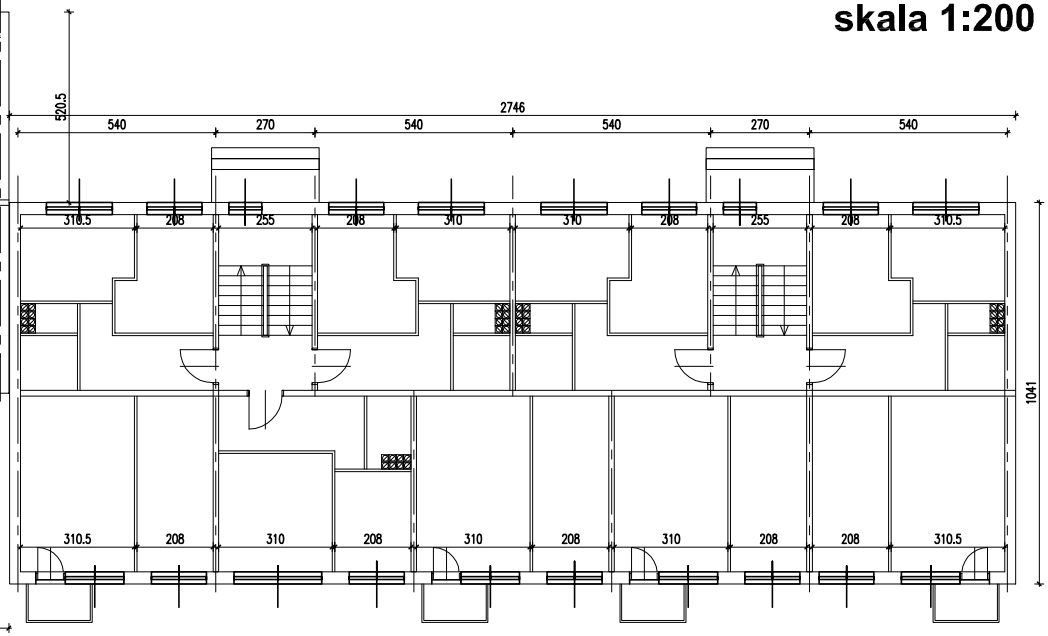

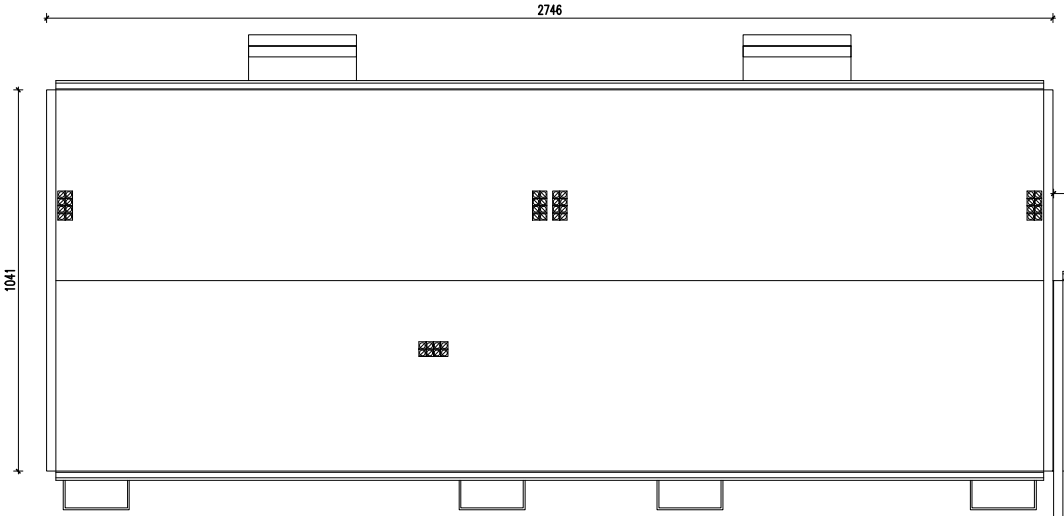

RZUT DACHU

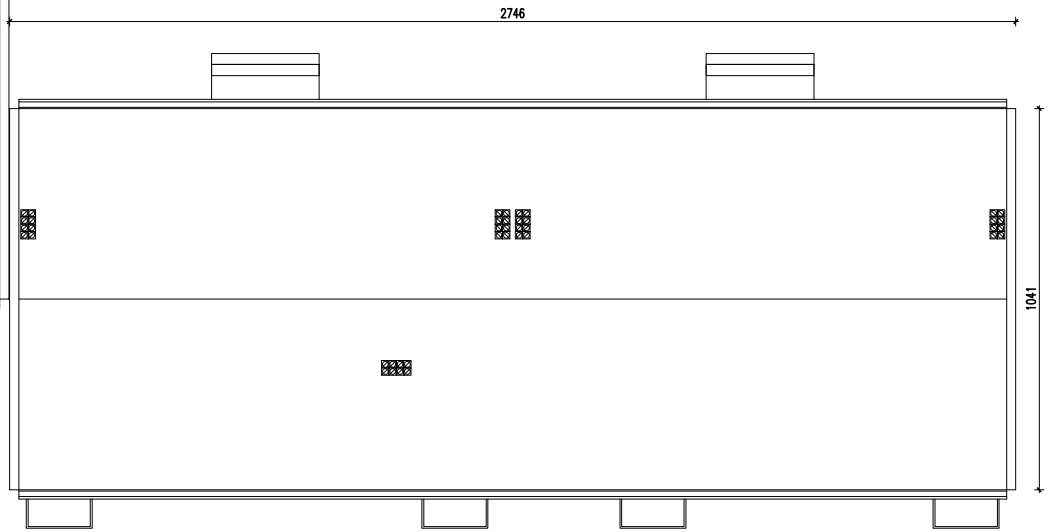

Treść: RZUTY BUDYNKU INWENTARYZACJA			
Obiekt: BUDYNEK MIESZKALNY 14–500, Braniewo, Pl. Piłsudskiego 4–10.			Data: 01'2012
			Skala: 1:200
Projektował: inż. Stanisław Romanowski	Nr upr.: 515/EL/82	Podpis:	Rysunek nr: 2.