BUDYNEK MIESZKALNY
14-500 BRANIEWO, ul. Elbląska 18A.
ELEWACJE BUDYNKU
skala 1:200

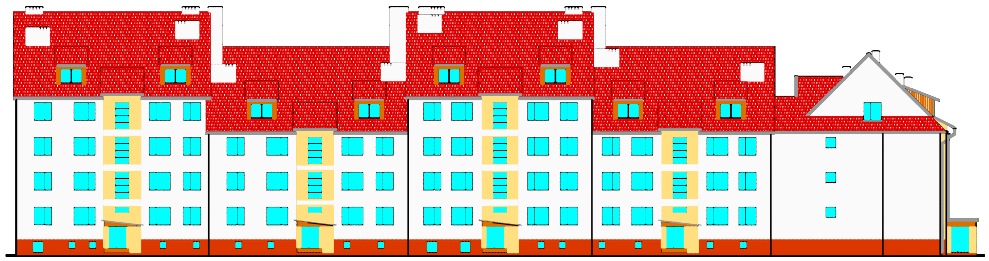

ELEWACJA PÓŁNOCNO - WSCHODNIA

ELEWACJA PÓŁNOCNO - ZACHODNIA

KOLORYSTYKA ELEWACJI

UWAGA !!!
Kolory na niniejszym rysunku są kolorami zbliżonymi do rzeczywistych.

- – cokół budynku, - płytki klinkierowe, kolor czerwony (ceglasty - naturalny z przebarwieniami).
- – ściany (podstawowy) - tynk cienkowarstwowy, mineralny kolor biały, lekko stłumiony beżem, - 100C (0603 - Y08R) wg wzornika "WEBER", " TERRANOWA"
- – ściany, kl. schod., przybudówki - tynk cienkowarstwowy mineralny, - kolor beżowy - 140 C (1023 - Y18R) wg wzornika "WEBER", " TERRANOWA"
- – kominy, krawędzie balkonów – tynk mineralny kolor biały, lekko stłumiony beżem, - 100C (0603 - Y08R) wg wzornika "WEBER", " TERRANOWA"
- – wnęki balkonów - tynk cienkowarstwowy mineralny, - kolor beżowy - 140 C (1023 - Y18R) wg wzornika "WEBER", " TERRANOWA"
- – pokrycie dachów - blachodachówka kolor czerwony (ceglasty).
- – rury spustowe, rynny, obróbki – kolor szaro-etalowy
- – Okna – kolor biały
- – Drzwi – kolor jasno brązowy

Treść: ELEWACJE BUDYNKU			
Dzień: BUDYNEK MIESZKALNY 14–500, Braniewo, ul. J.Matejki 11.		Data: 03'2009	Skala: 1:200
Projektował: Inż. Stanisław Romanowski	Nr upr.: 515/EL/82	Podpis:	Rysunek nr: 5–K.

BUDYNEK MIESZKALNY
14-500 BRANIEWO, ul. Elbląska 18A.
ELEWACJE BUDYNKU
skala 1:200

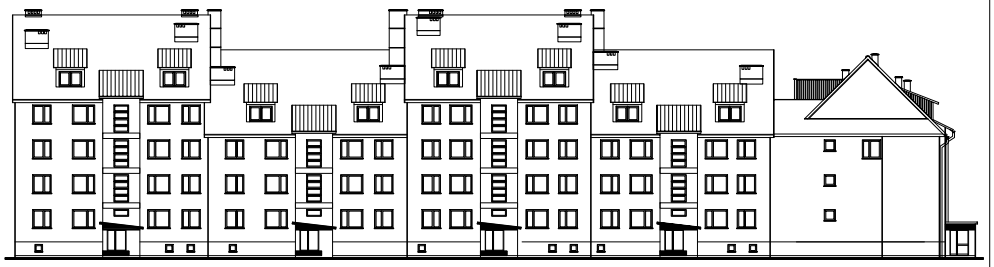

ELEWACJA PÓŁNOCNO - WSCHODNIA

ELEWACJA PÓŁNOCNO - ZACHODNIA

Treść: ELEWACJE BUDYNKU			
Dzień: BUDYNEK MIESZKALNY 14–500, Braniewo, ul. J.Matejki 11.		Data: 03'2009	Skala: 1:200
Projektował: Inż. Stanisław Romanowski	Nr upr.: 515/EL/82	Podpis:	Rysunek nr: 5.

BUDYNEK MIESZKALNY
14-500 BRANIEWO, ul. Elbląska 18A.
ELEWACJE BUDYNKU
skala 1:200

ELEWACJA POŁUDNIOWO - ZACHODNIA

ELEWACJA POŁUDNIOWO - WSCHODNIA

KOLORYSTYKA ELEWACJI

UWAGA !!!
Kolory na niniejszym rysunku są kolorami zbliżonymi do rzeczywistych.

- – cokół budynku, - płytki klinkierowe, kolor czerwony (ceglasty - naturalny z przebarwieniami).
- – ściany (podstawowy) - tynk cienkowarstwowy, mineralny kolor biały, lekko stłumiony beżem, - 100C (0603 - Y08R) wg wzornika "WEBER", " TERRANOWA"
- – ściany, kl. schod., przybudówki - tynk cienkowarstwowy mineralny, - kolor beżowy - 140 C (1023 - Y18R) wg wzornika "WEBER", " TERRANOWA"
- – kominy, krawędzie balkonów – tynk mineralny kolor biały, lekko stłumiony beżem, - 100C (0603 - Y08R) wg wzornika "WEBER", " TERRANOWA"
- – wnęki balkonów - tynk cienkowarstwowy mineralny, - kolor beżowy - 140 C (1023 - Y18R) wg wzornika "WEBER", " TERRANOWA"
- – pokrycie dachów - blachodachówka kolor czerwony (ceglasty).
- – rury spustowe, rynny, obróbki – kolor szaro-etalowy
- – Okna – kolor biały
- – Drzwi – kolor jasno brązowy

Treść: ELEWACJE BUDYNKU			
Dzień: BUDYNEK MIESZKALNY 14–500, Braniewo, ul. J.Mateki 11.		Data: 03'2009	Skala: 1:200
Projektował: Inż. Stanisław Romanowski	Nr upr.: 515/EL/82	Podpis:	Rysunek nr: 6–K.

BUDYNEK MIESZKALNY
14-500 BRANIEWO, ul. Elbląska 18A.
ELEWACJE BUDYNKU
skala 1:200

ELEWACJA POŁUDNIOWO - ZACHODNIA

ELEWACJA POŁUDNIOWO - WSCHODNIA

Treść: ELEWACJE BUDYNKU			
Dzień: BUDYNEK MIESZKALNY 14–500, Braniewo, ul. J.Mateki 11.		Data: 03'2009	Skala: 1:200
Projektował: Inż. Stanisław Romanowski	Nr upr.: 515/EL/82	Podpis:	Rysunek nr: 6.