



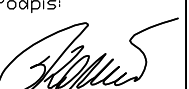
BUDYNEK MIESZKALNY

14-500 BRANIEWO, ul. J.Matejki 1.

PRZEKRÓJ

skala 1:1000

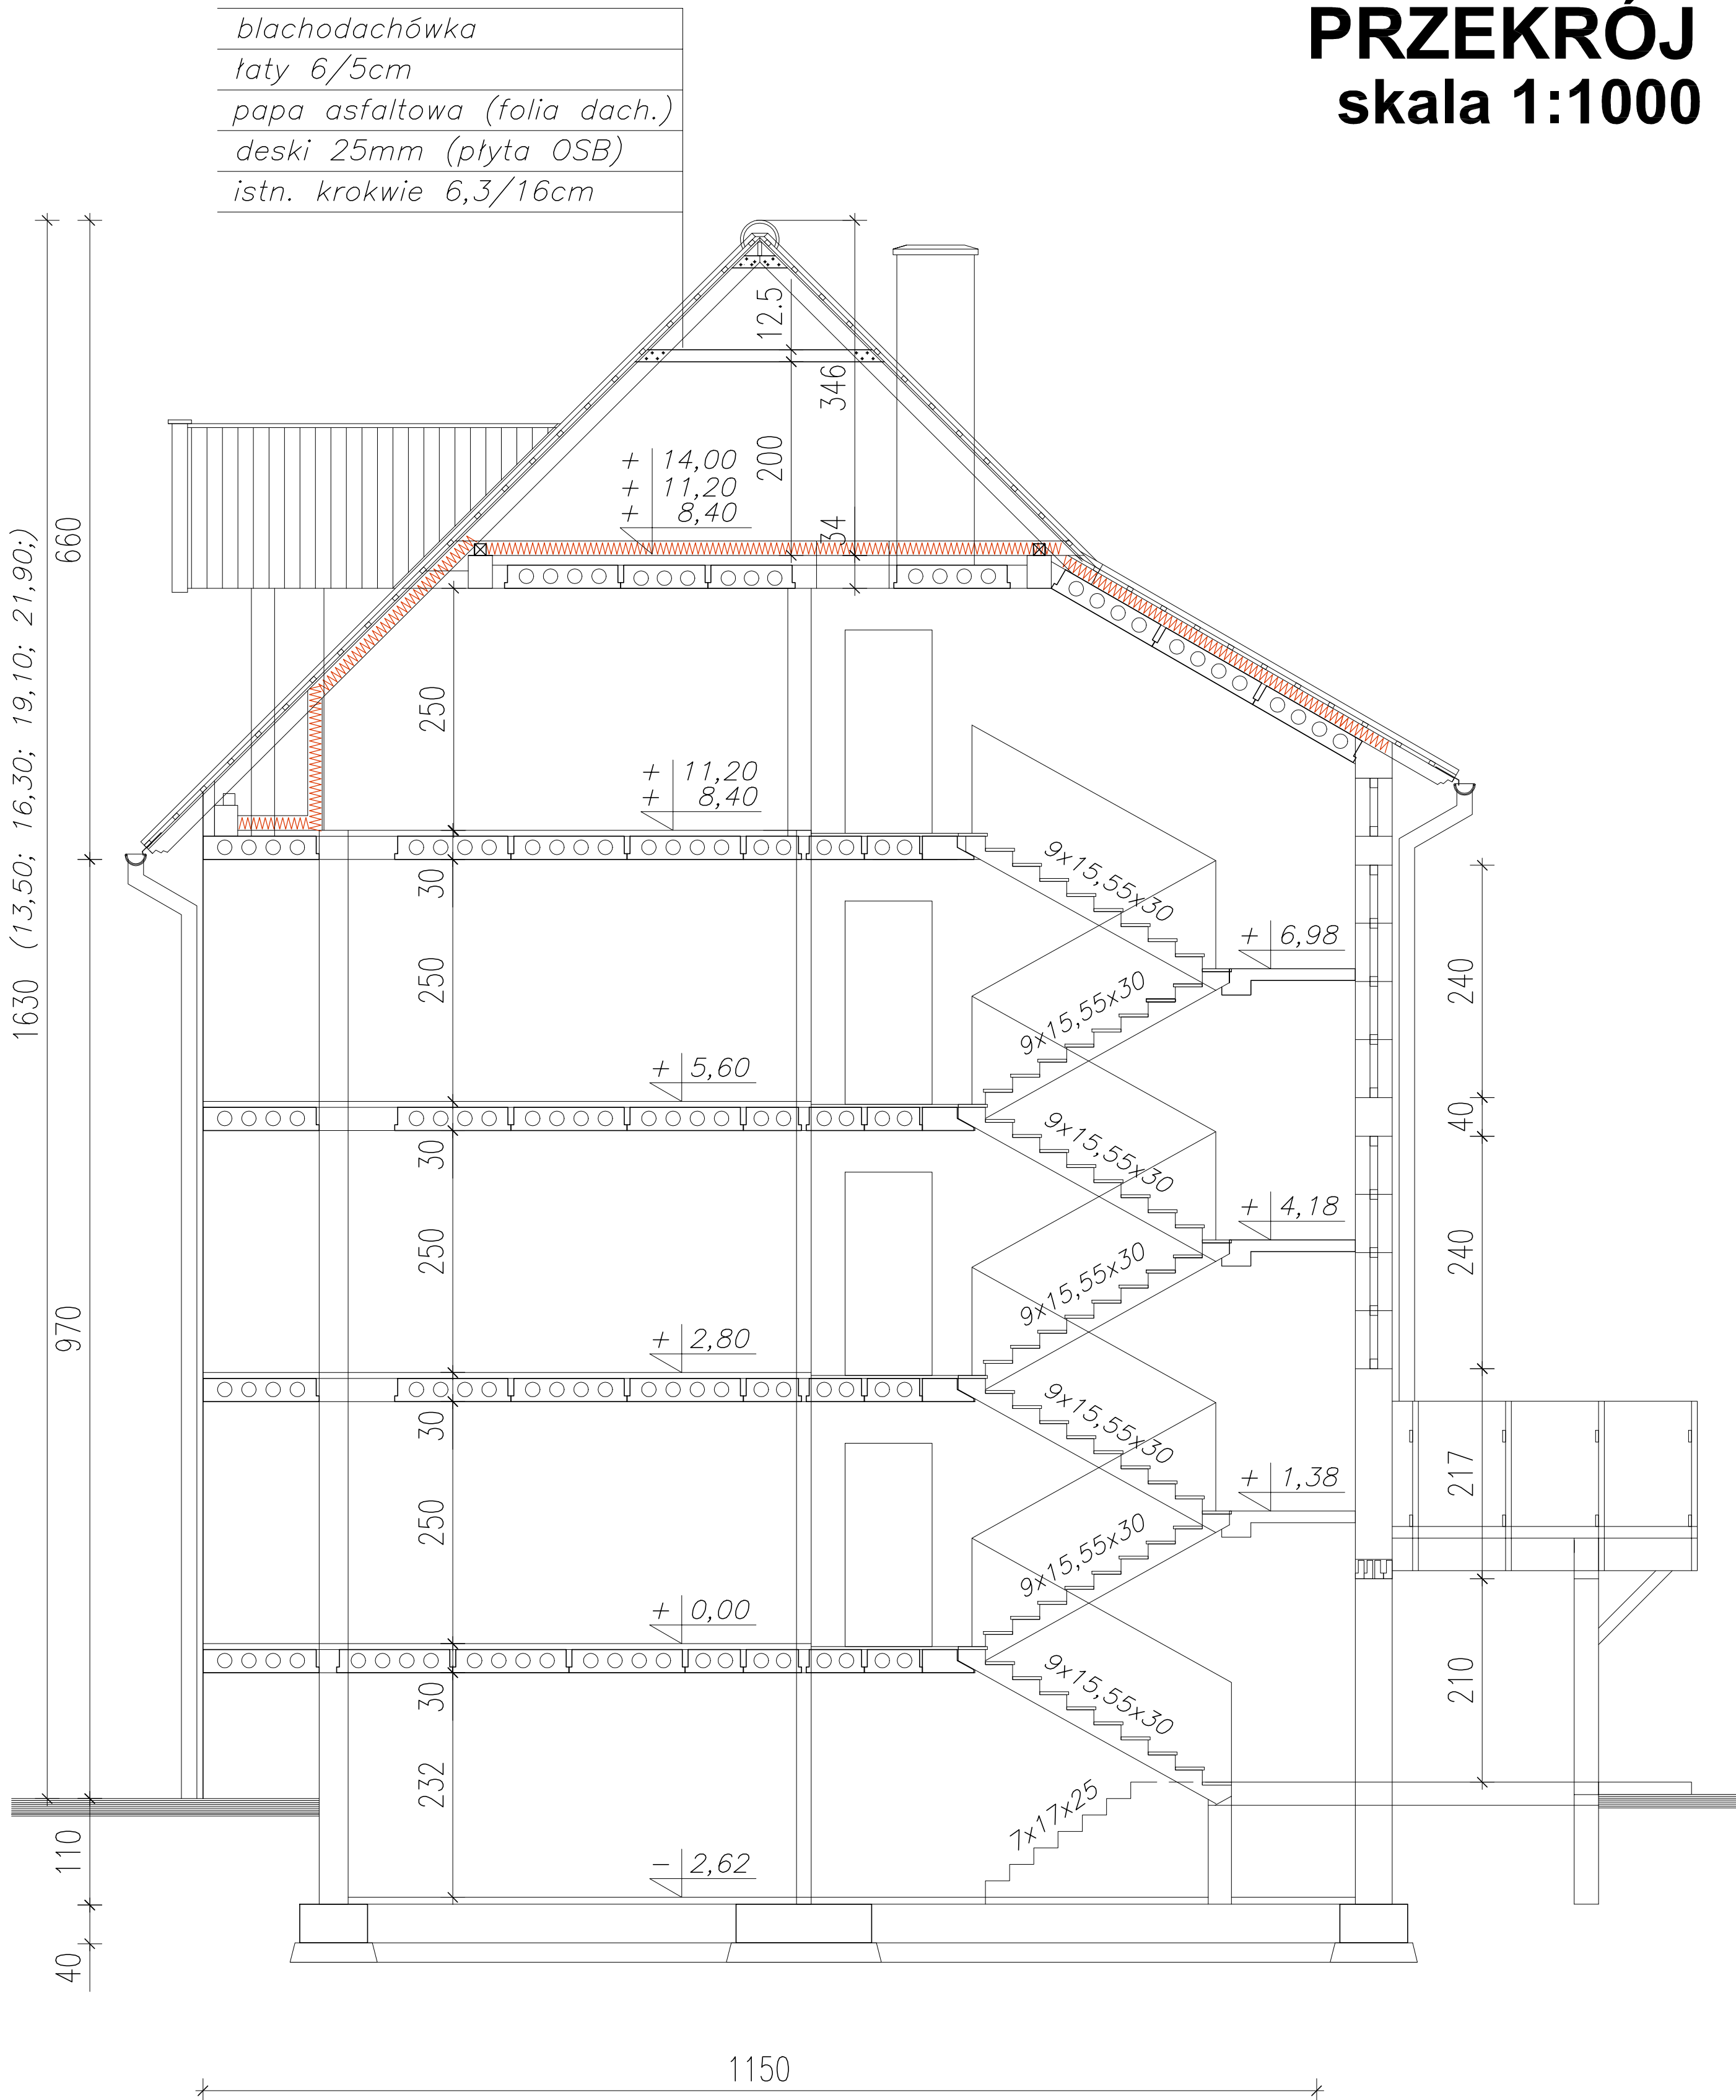

	Treść:		
	PRZEKRÓJ BUDYNKU		
Dzieki:		Data:	
BUDYNEK MIESZKALNY		02'2010	
14-500, Braniewo, ul. J.Matejki 1.		Skala:	
		1:100	
Projektował:	Nr upr.:	Podpis:	Rysunek nr.:
inż. Stanisław Romanowski	515/EL/82		5.